

# 久が原駅ご利用の皆様へ


東急線をご利用頂きましてありがとうございます。

この度、東急池上線久が原駅において、多機能トイレ新設に伴う旅客トイレ建替工事を行うこととなりました。

工事に伴い、平成25年6月28日終電後をもって現在の旅客トイレを閉鎖し、下記期間中、上りホーム上に設置した仮設トイレとなります。皆様には工事期間中、何かとご迷惑をおかけしますが、安全には特に気をつけて施工いたしますので、暫くの間、ご協力をお願いいたします。

## 駅長


工事期間：平成25年5月下旬～平成25年11月末予定  
 仮設トイレ期間：平成25年6月29日初電～平成25年11月末予定

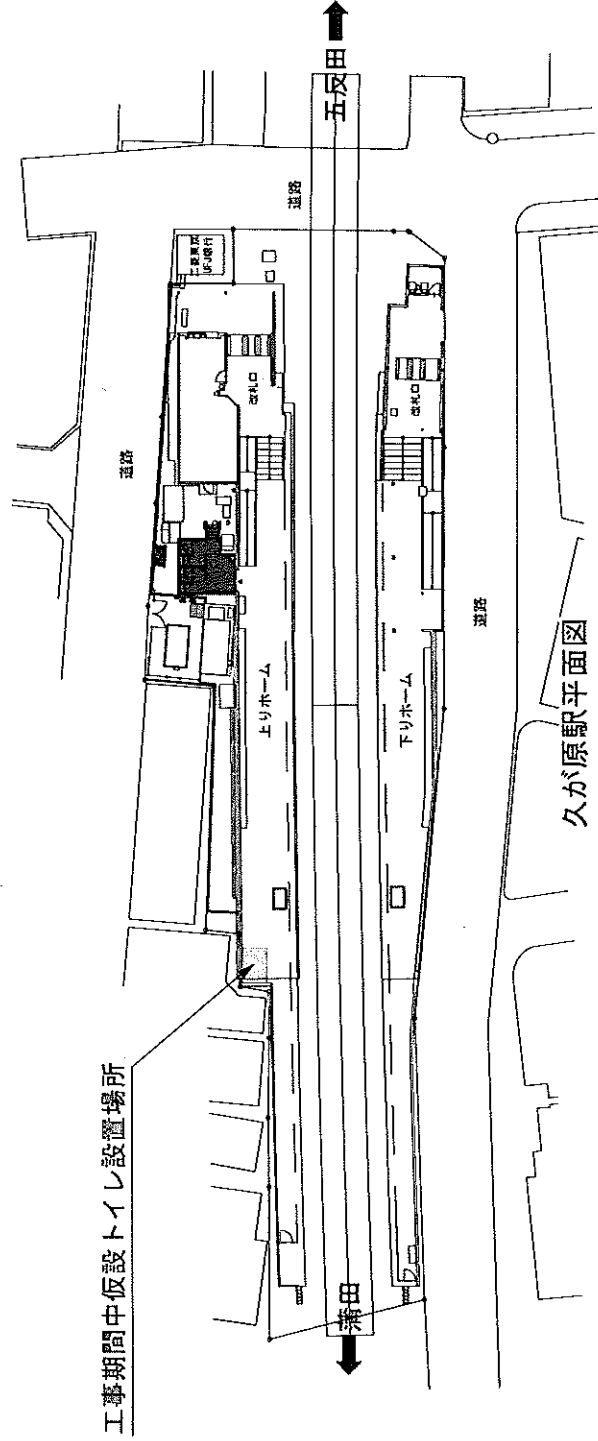

久が原駅平面図

### 凡例

- 工事範囲
- 工事中仮設トイレ位置
- 現在位置

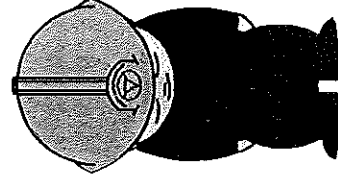

お問い合わせ先

東急建設株式会社

雪が谷大塚事務所

TEL 03-3720-3901

担当 酒井 080-4818-7466

山本 080-4817-3556

松本 080-4817-3549